


Huidige locatie aan de Carstensdijk 77 te Elim is vervallen
Voorstel tijdelijke locatie standplaats, aan de zijkant bij de Plus supermarkt

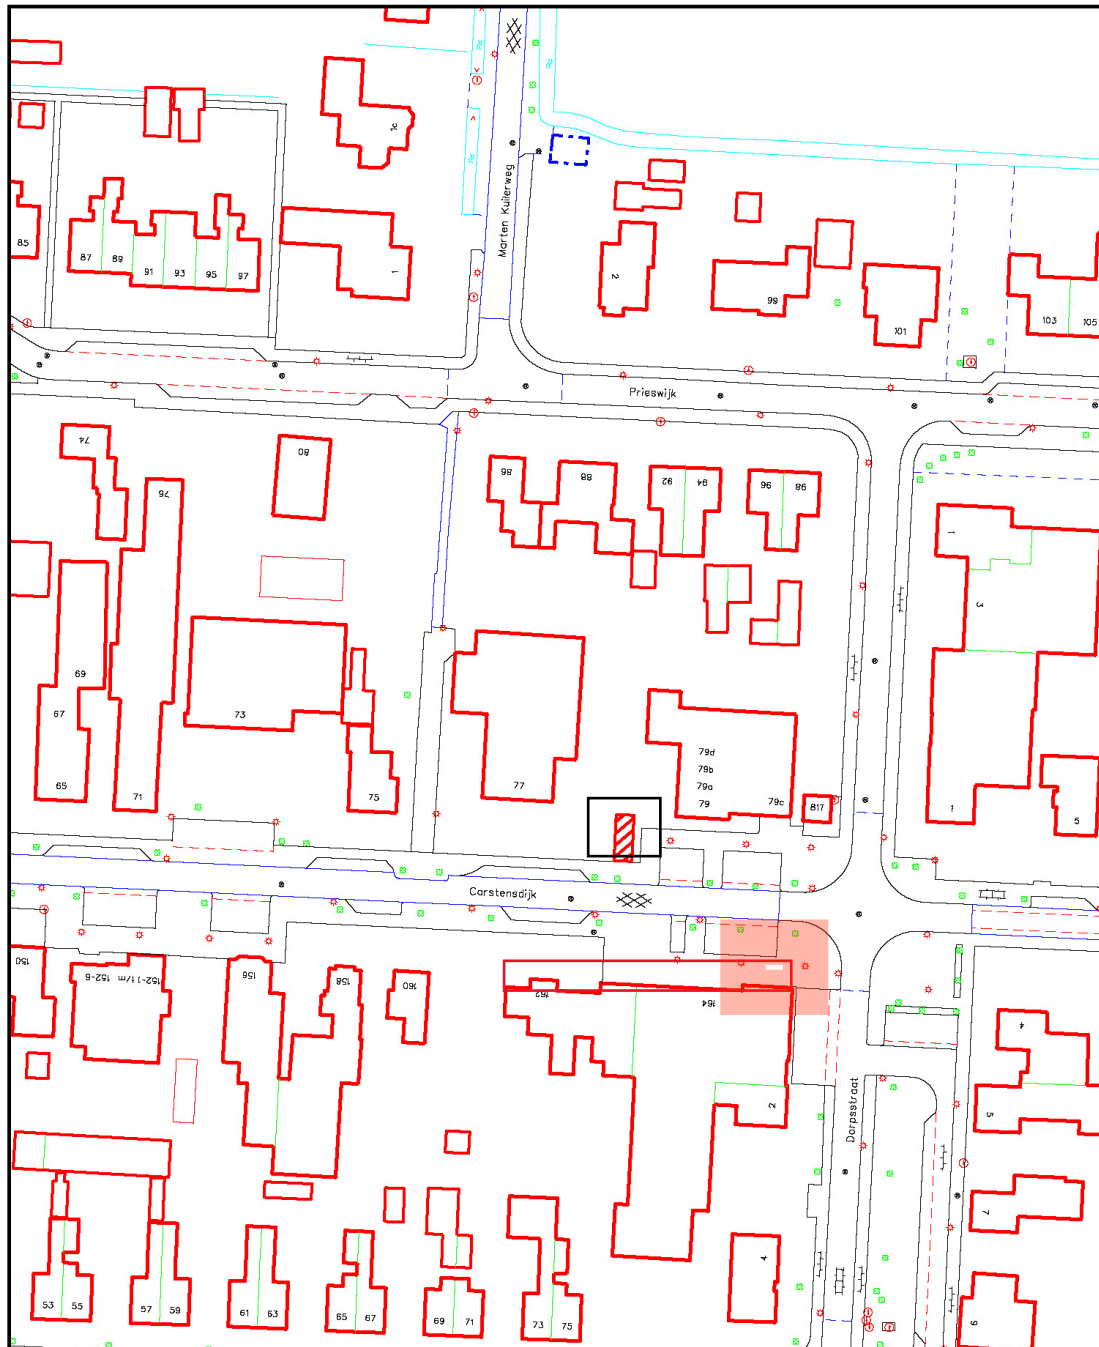

standplaats ambulante handel

Lokatie: Elim

 ± 25 m²



Getekend: A.K.W.
Datum: 23 mei 2011
Schaal: 1: 1000

